STUDIUM UWARUNKOWAŃ I KIERUNKÓW ZAGOSPODAROWANIA PRZESTRZENNEGO GMINY GÓRA ŚWIĘTEJ MAŁGORZATY

CZĘŚĆ I - UWARUNKOWANIA
ARKUSZ 3/3 - INFRASTRUKTURA TECHNICZNA I KOMUNIKACJA

ZAŁĄCZNIK NR 2 DO UCHWAŁY NR .....
RADY GMINY GÓRA ŚWIĘTEJ MAŁGORZATY
Z DNIA .....

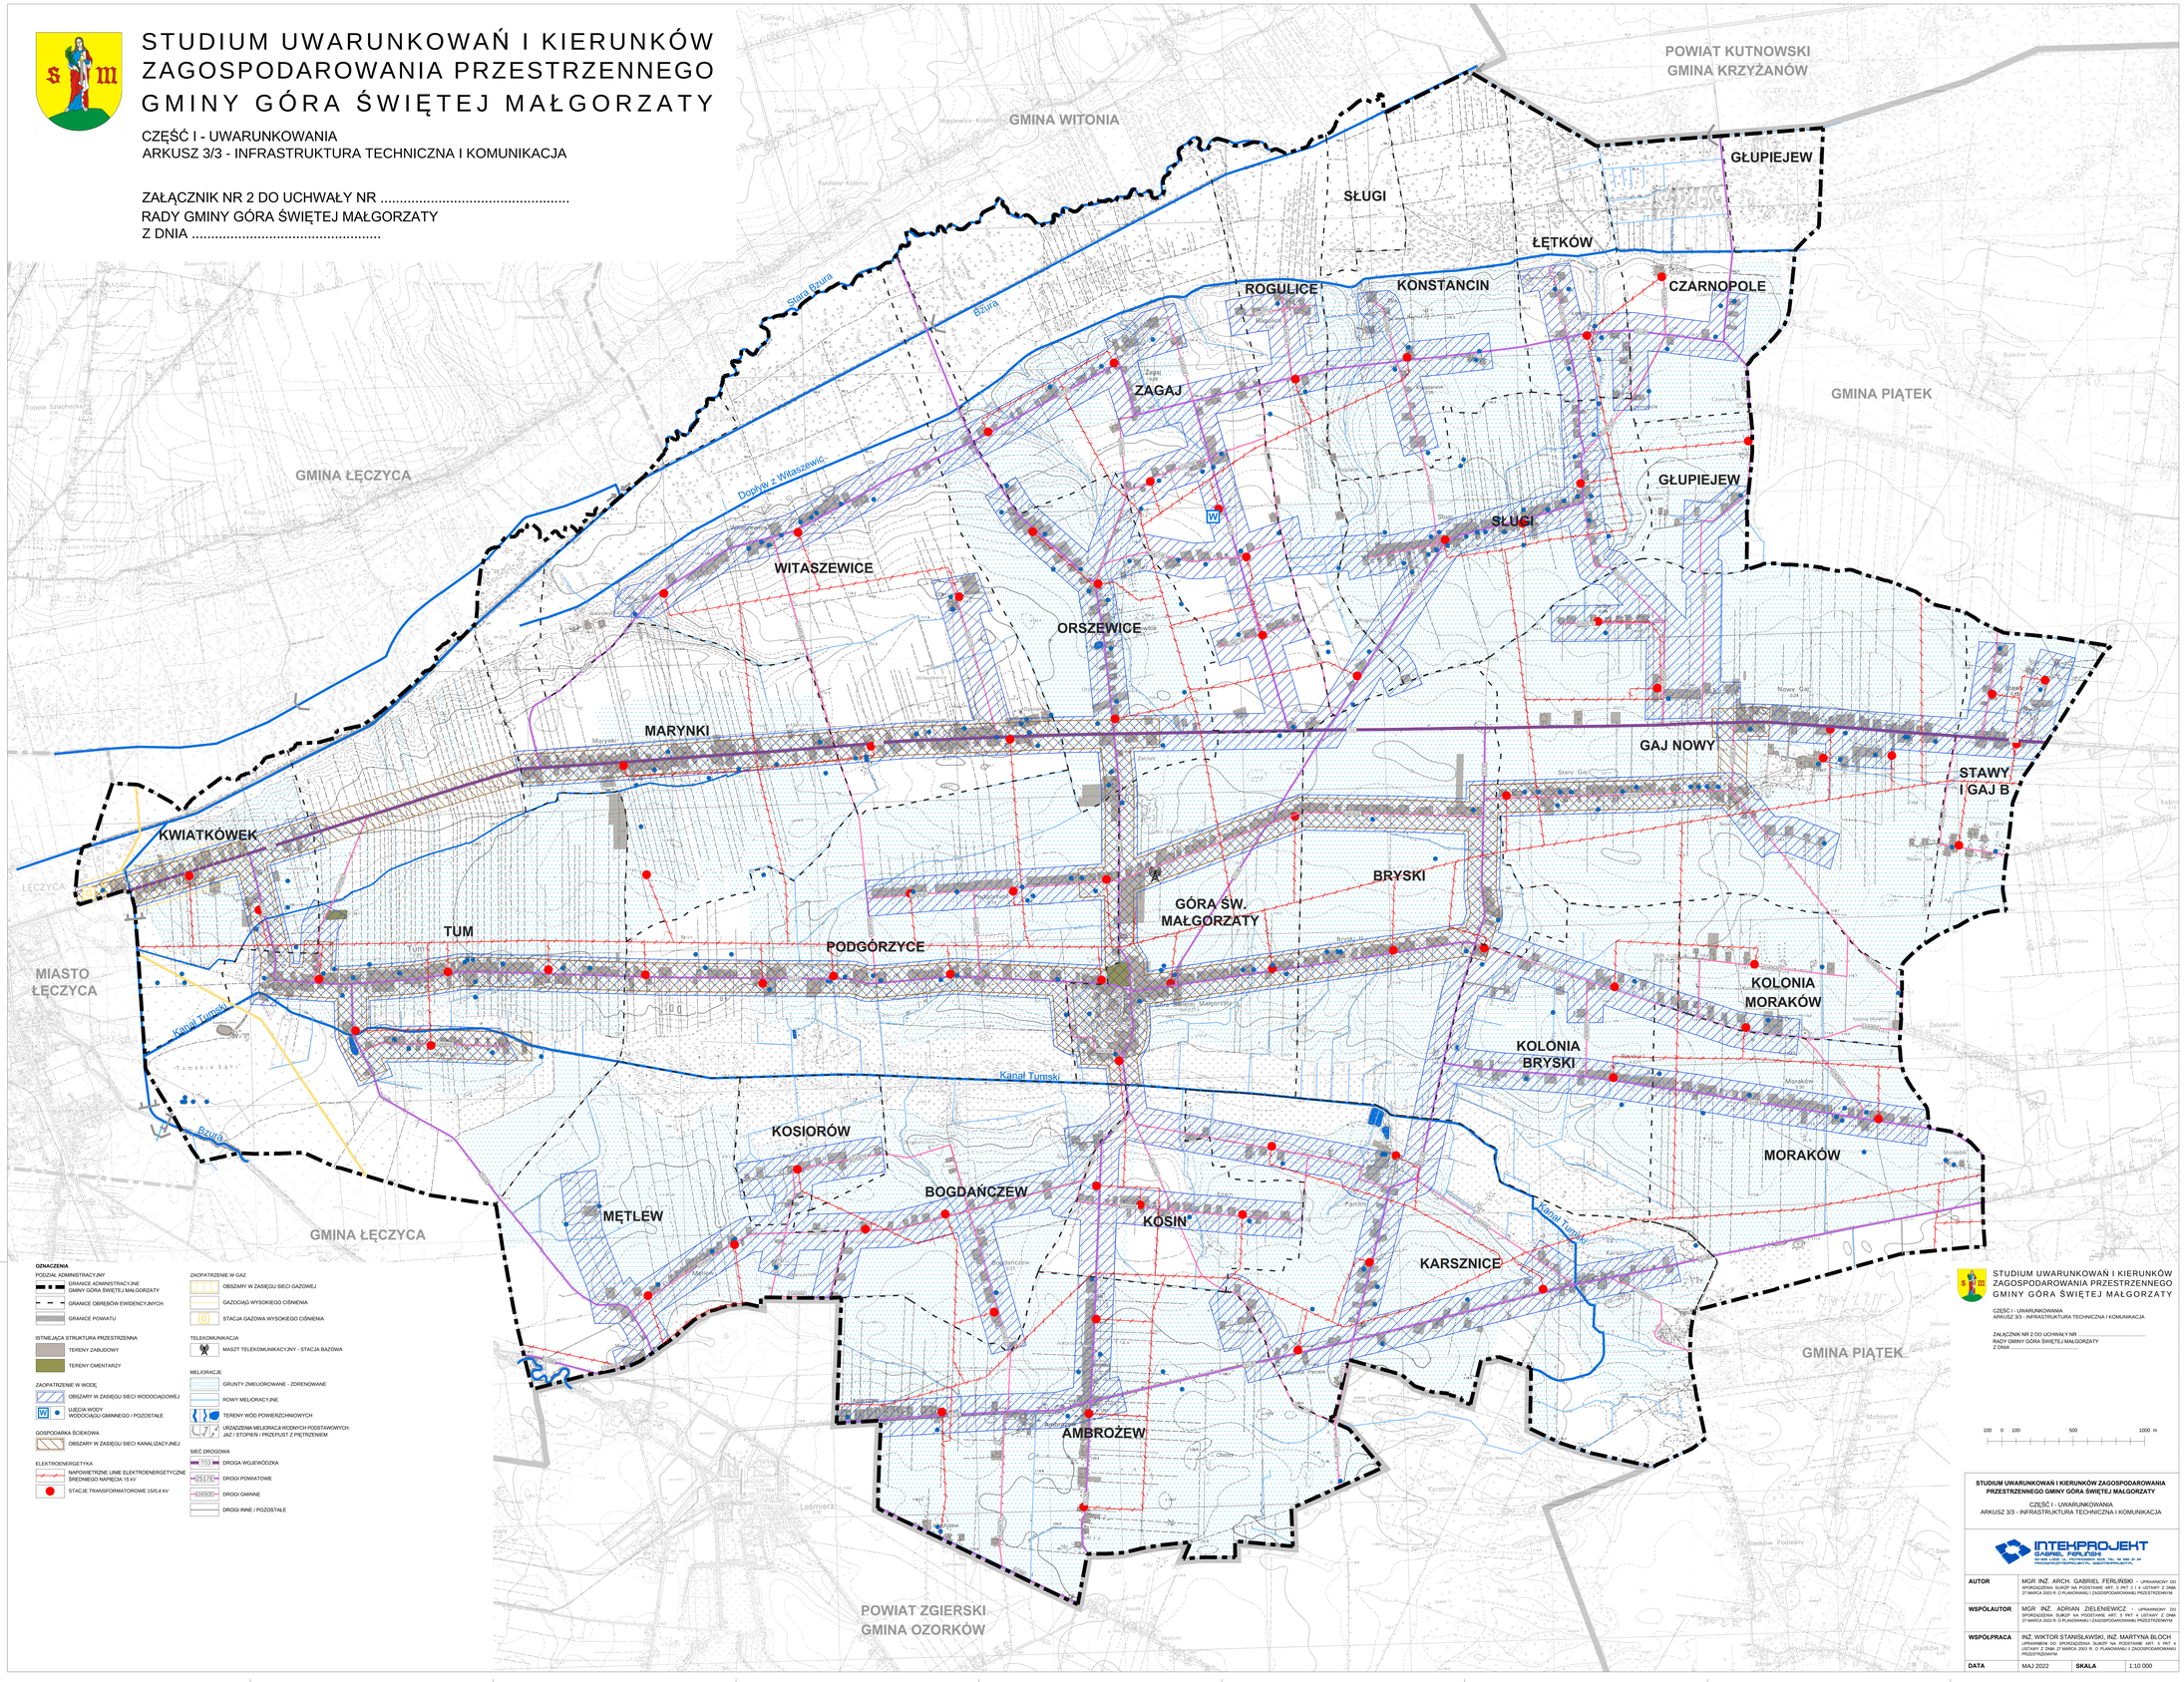

OZNACZENIA

PODZIAŁ ADMINISTRACYJNY
- GRANICE ADMINISTRACYJNE GMINY GÓRA ŚWIĘTEJ MAŁGORZATY
- GRANICE OBRĘBÓW EWIDENCYJNYCH
- GRANICE POWIATU

ISTNIEJĄCA STRUKTURA PRZESTRZENNA
- TERENY ZABUDOWY
- TERENY CMENTARZY

ZAOPATRZENIE W WODĘ
- OBSZARY W ZASIĘGU SIECI WODOCIĄGOWEJ
- UJĘCIA WODY WODOCIĄGU GMINNEGO / POZOSTAŁE

GOSPODARKA ŚCIEKOWA
- OBSZARY W ZASIĘGU SIECI KANALIZACYJNEJ

ELEKTROENERGETYKA
- NAPOWIETRZNE LINIE ELEKTROENERGETYCZNE ŚREDNIEGO NAPIĘCIA 15 kV
- STACJE TRANSFORMATOROWE 15/0,4 kV

ZAOPATRZENIE W GAZ
- OBSZARY W ZASIĘGU SIECI GAZOWEJ
- GAZOCIĄG WYSOKIEGO CIŚNIENIA
- G STACJA GAZOWA WYSOKIEGO CIŚNIENIA

TELEKOMUNIKACJA
- MASZT TELEKOMUNIKACYJNY - STACJA BAZOWA

MELIORACJE
- GRUNTY ZMELIOROWANE - ZDRENOWANE
- ROWY MELIORACYJNE
- TEREN WÓD POWIERZCHNIOWYCH
- URZĄDZENIA MELIORACJI WODNYCH PODSTAWOWYCH: JAZ / STOPIEŃ / PRZEPUST Z PIĘTRZENIEM

SIEĆ DROGOWA
- 703 DROGA WOJEWÓDZKA
- 2517E DROGI POWIATOWE
- 03888 DROGI GMINNE
- DROGI INNE / POZOSTAŁE

STUDIUM UWARUNKOWAŃ I KIERUNKÓW ZAGOSPODAROWANIA PRZESTRZENNEGO GMINY GÓRA ŚWIĘTEJ MAŁGORZATY

CZĘŚĆ I - UWARUNKOWANIA
ARKUSZ 3/3 - INFRASTRUKTURA TECHNICZNA I KOMUNIKACJA

ZAŁĄCZNIK NR 2 DO UCHWAŁY NR .....
RADY GMINY GÓRA ŚWIĘTEJ MAŁGORZATY
Z DNIA .....

100 0 100 500 1000 m

STUDIUM UWARUNKOWAŃ I KIERUNKÓW ZAGOSPODAROWANIA PRZESTRZENNEGO GMINY GÓRA ŚWIĘTEJ MAŁGORZATY

CZĘŚĆ I - UWARUNKOWANIA
ARKUSZ 3/3 - INFRASTRUKTURA TECHNICZNA I KOMUNIKACJA

INTEHPROJEKT
GABRIEL FERLIŃSKI
97-400 BEŁCHATÓW, UL. PIOTRKOWSKA 82/2, TEL. +48 (044) 634 34 34
PRACOWNIA DYSCYPLINY ARCHITEKTURA, URBANISTYKA I WYCENY

AUTOR	MGR INŻ. ARCH. GABRIEL FERLIŃSKI - UPRAWNIONY DO SPORZĄDZENIA SUiKZP NA PODSTAWIE ART. 5 PKT 1 I 4 USTAWY Z DNIA 27 MARCA 2003 R. O PLANOWANIU I ZAGOSPODAROWANIU PRZESTRZENNYM		
WSPÓŁAUTOR	MGR INŻ. ADRIAN ZIELENIEWICZ - UPRAWNIONY DO SPORZĄDZENIA SUiKZP NA PODSTAWIE ART. 5 PKT 4 USTAWY Z DNIA 27 MARCA 2003 R. O PLANOWANIU I ZAGOSPODAROWANIU PRZESTRZENNYM		
WSPÓŁPRACA	INŻ. WIKTOR STANISŁAWSKI, INŻ. MARTYNA BLOCH UPRAWNIENI DO SPORZĄDZENIA SUiKZP NA PODSTAWIE ART. 5 PKT 4 USTAWY Z DNIA 27 MARCA 2003 R. O PLANOWANIU I ZAGOSPODAROWANIU PRZESTRZENNYM		
DATA	MAJ 2022	**SKALA**	1:10 000